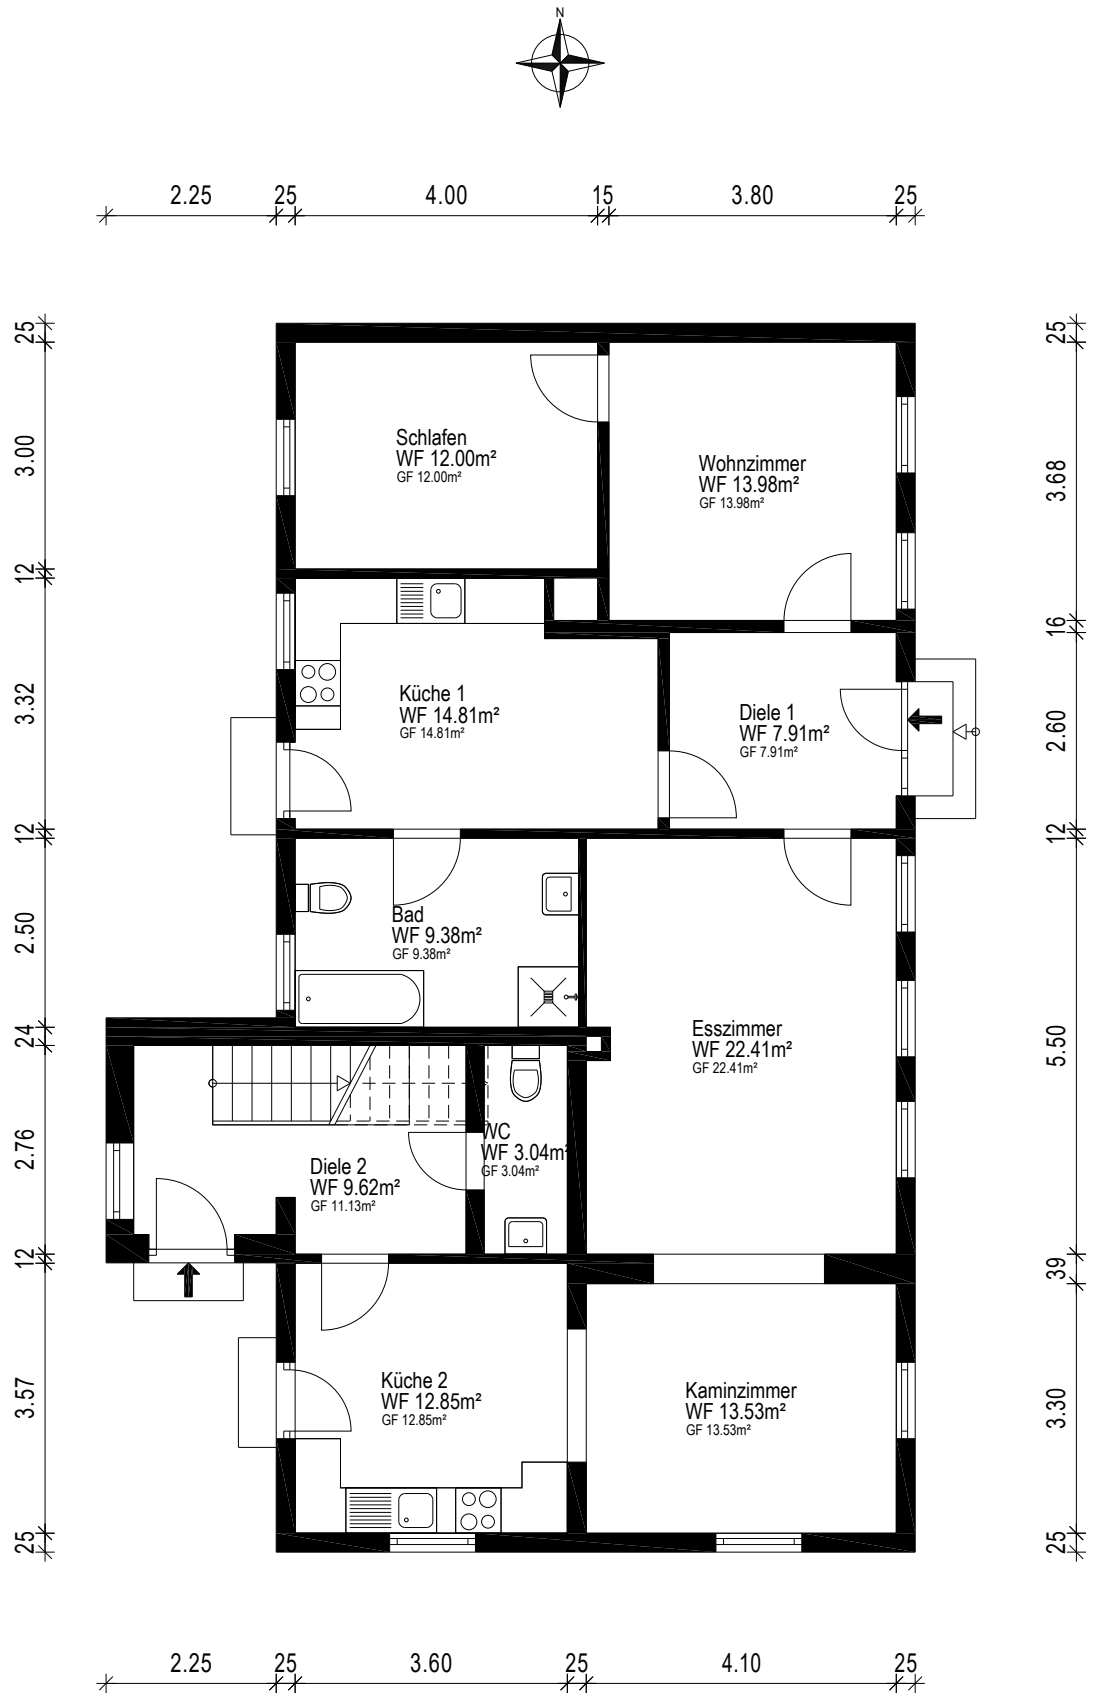



Erstellt von: 1000hands AG - Hussitenstraße 32 - 13355 Berlin - www.grundriss.com - Tel.: (030) 609 8445 23

| | | | |
|---|---|---|---|
| Gebäude | Einfamilienhaus mit ELW | | |
| Ort/Straße | 21354 Bleckede, Kateminer Straße 62 | | |
| Planinhalt | Erdgeschoss | | grundriss.com Ein Service der 1000hands AG Aufmaß - CAD-Service - Flächen |
| Maßstab | 1:100/A4 | Datum 21.10.2026 | |
| Objekt-Nr. | - | Plan-Nr. 1 | |