ENTWURF

LÜ-E-1/28 SP

EINFAMILIEN-WOHNHAUS

MASSTAB: 1:100

BEBAUTE FLÄCHE : 67,80 m²
UMBAUTER RAUM : 458,10 m³
WOHNFLÄCHE : 84,86 m²

BEHÖRDENVERMERKE:

FÜR : Herrn Ripke

BAUORT: Datenum

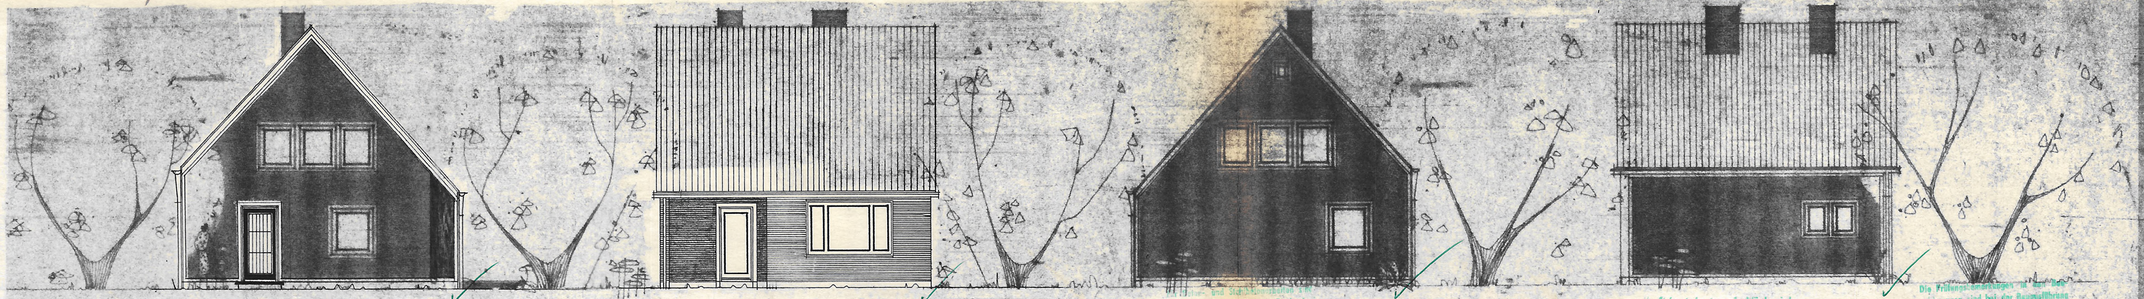

ANSICHTEN

(11) ELTERN : 13,89 m²
(12) KIND : 9,66 m²
(12) KIND : 6,68 m²
(13) FLUR : 3,96 m²
(14) BAD & WC: 3,39 m²

(4) WOHNRAUM : 18,40 m²
(5) ESSRAUM : 11,19 m²
(6) KÜCHE : 8,02 m²
(7) DIELE : 4,64 m²
(8) WINDFANG : 2,65 m²
(9) WC : 1,30 m²
(10) FREISITZ : 0,88 m²

(1) WASCHKÜCHE
(2a) } KELLER
(2b)
(3) HAUSANSCHLÜSSE

FÜR DIE AUSFÜHRUNG TRAGENDER BAUTEILE IST DIE STAT. BERECHNUNG MASSGEBEND! NR. 1110/57

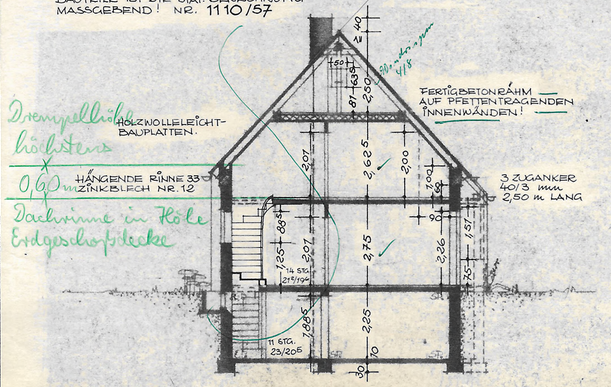

QUERSCHNITT

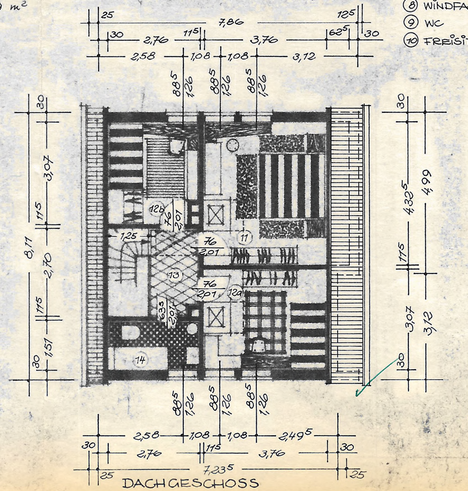

DACHGESCHOSS

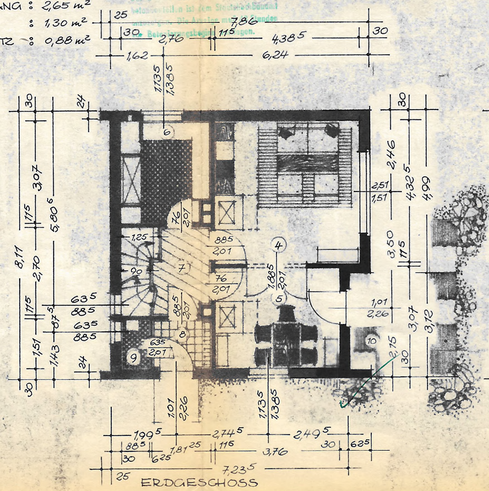

ERDGESCHOSS

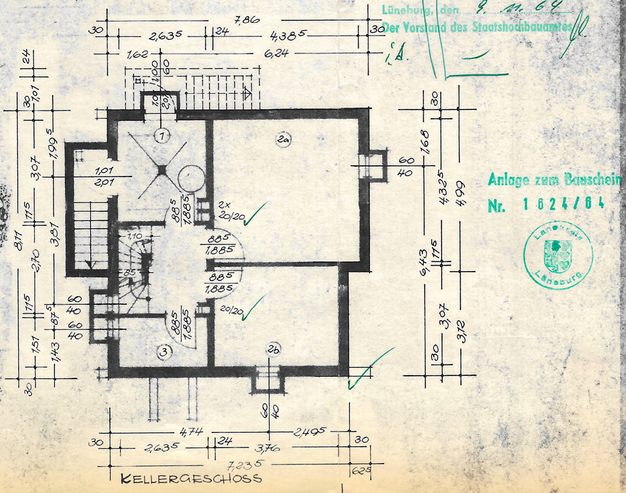

KELLERGESCHOSS

Bauaufsichtlich geprüft
Lüneburg, den 8. 11. 64
Der Vorstand des Staatshochbauamtes
i. A.

Anlage zum Bauschein
Nr. 1624/64

Landkreis Lüneburg

NIEDERSÄCHSISCHE HEIMSTÄTTE
G. M. B. H.
ZWEIGSTELLE LÜNEBURG
12. APRIL 1965

GEÄNDERT: 20. MAI 1964 Bn.